


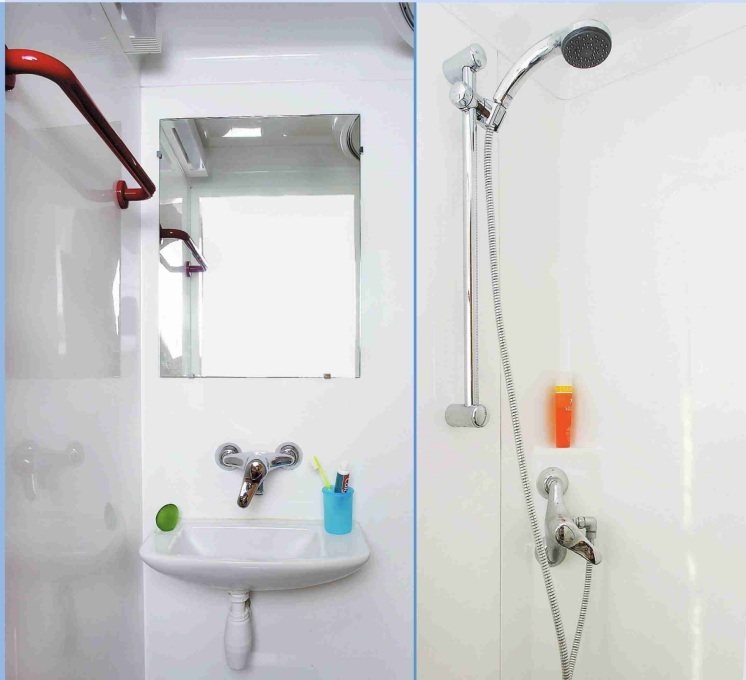



Simplinova Douche



Tout l'espace
de la douche






- Surface au sol : 1,40 m²
- Passage mini par élément : 2000 x 800 mm
- Poids total du bloc : 155 kg

VUE EN PLAN

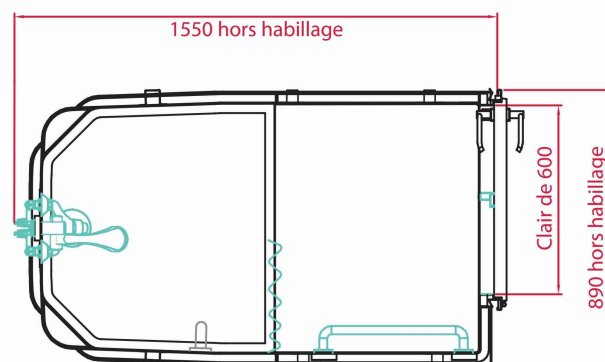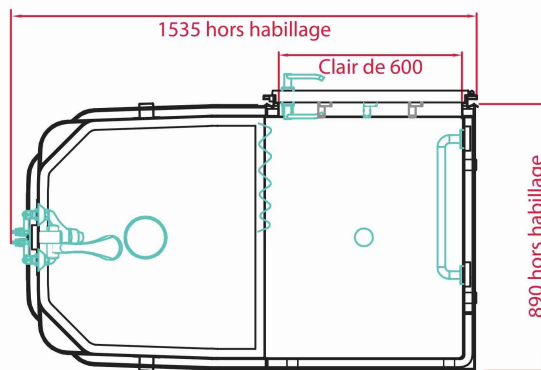

Echelle : 1/25

Sens des cabines

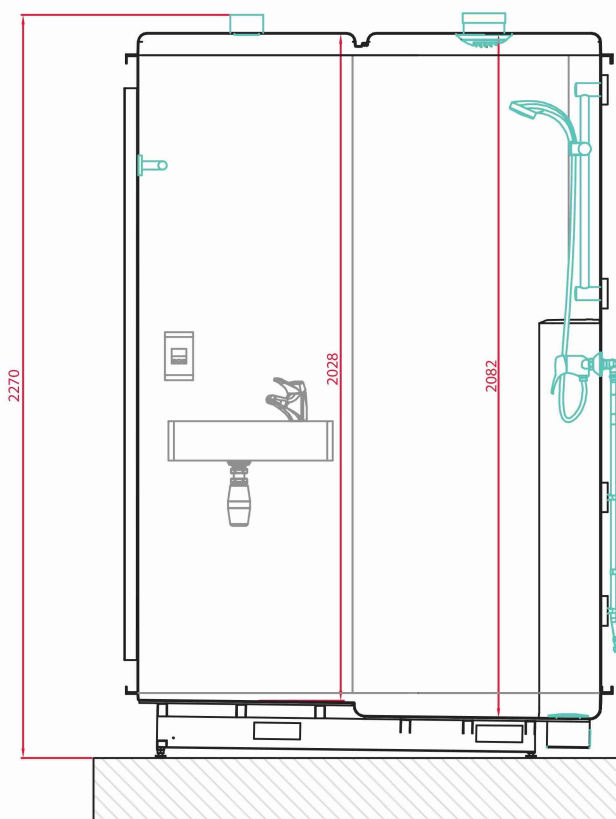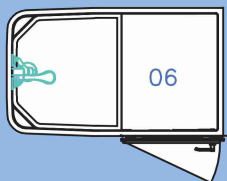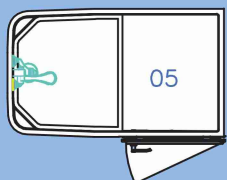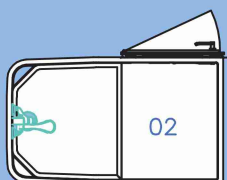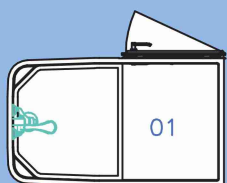

ELEVATION A-A

La Structure

- Receveur, plafond et 3 parois en composite polyester.
- Sol relief anti-dérapant.
- Classement au feu : M2

Les Equipements

- Bloc-porte composé d'une huisserie métallique E.Z. et d'une porte alvéolaire laquée avec serrure et poignée.
- Ensemble douche : mitigeur douche avec flexible et pomme de douche chromée posée sur une barre réglable.
- Accessoires : rideau de douche, porte-savon, porte-serviette et porte-peignoir.

L'Electricité et la Ventilation

- 1 spot halogènes TBT IP23 35W encastrés en plafond.
- Prévoir un disjoncteur différentiel 10A/30mA.
- Liaison équipotentielle en attente.
- Bouche VMC.

Les Raccordements

- Un accès extérieur aux raccordements de plomberie doit impérativement être prévu.

Les Options

- Mitigeur douche thermostatique.
- Mitigeur douche temporisé.
- Mitigeur vasque temporisé (Avec option lave-mains).
- Pomme de douche fixe.
- Porte polyester ou stratifié.
- Prise rasoir.
- Lave-mains avec mitigeur mural et miroir sur paroi.
- Pare-douche rigide coulissant.
- Barre de maintien verticale.

Hors Prestations

- Déchargement, manutention et habillage.